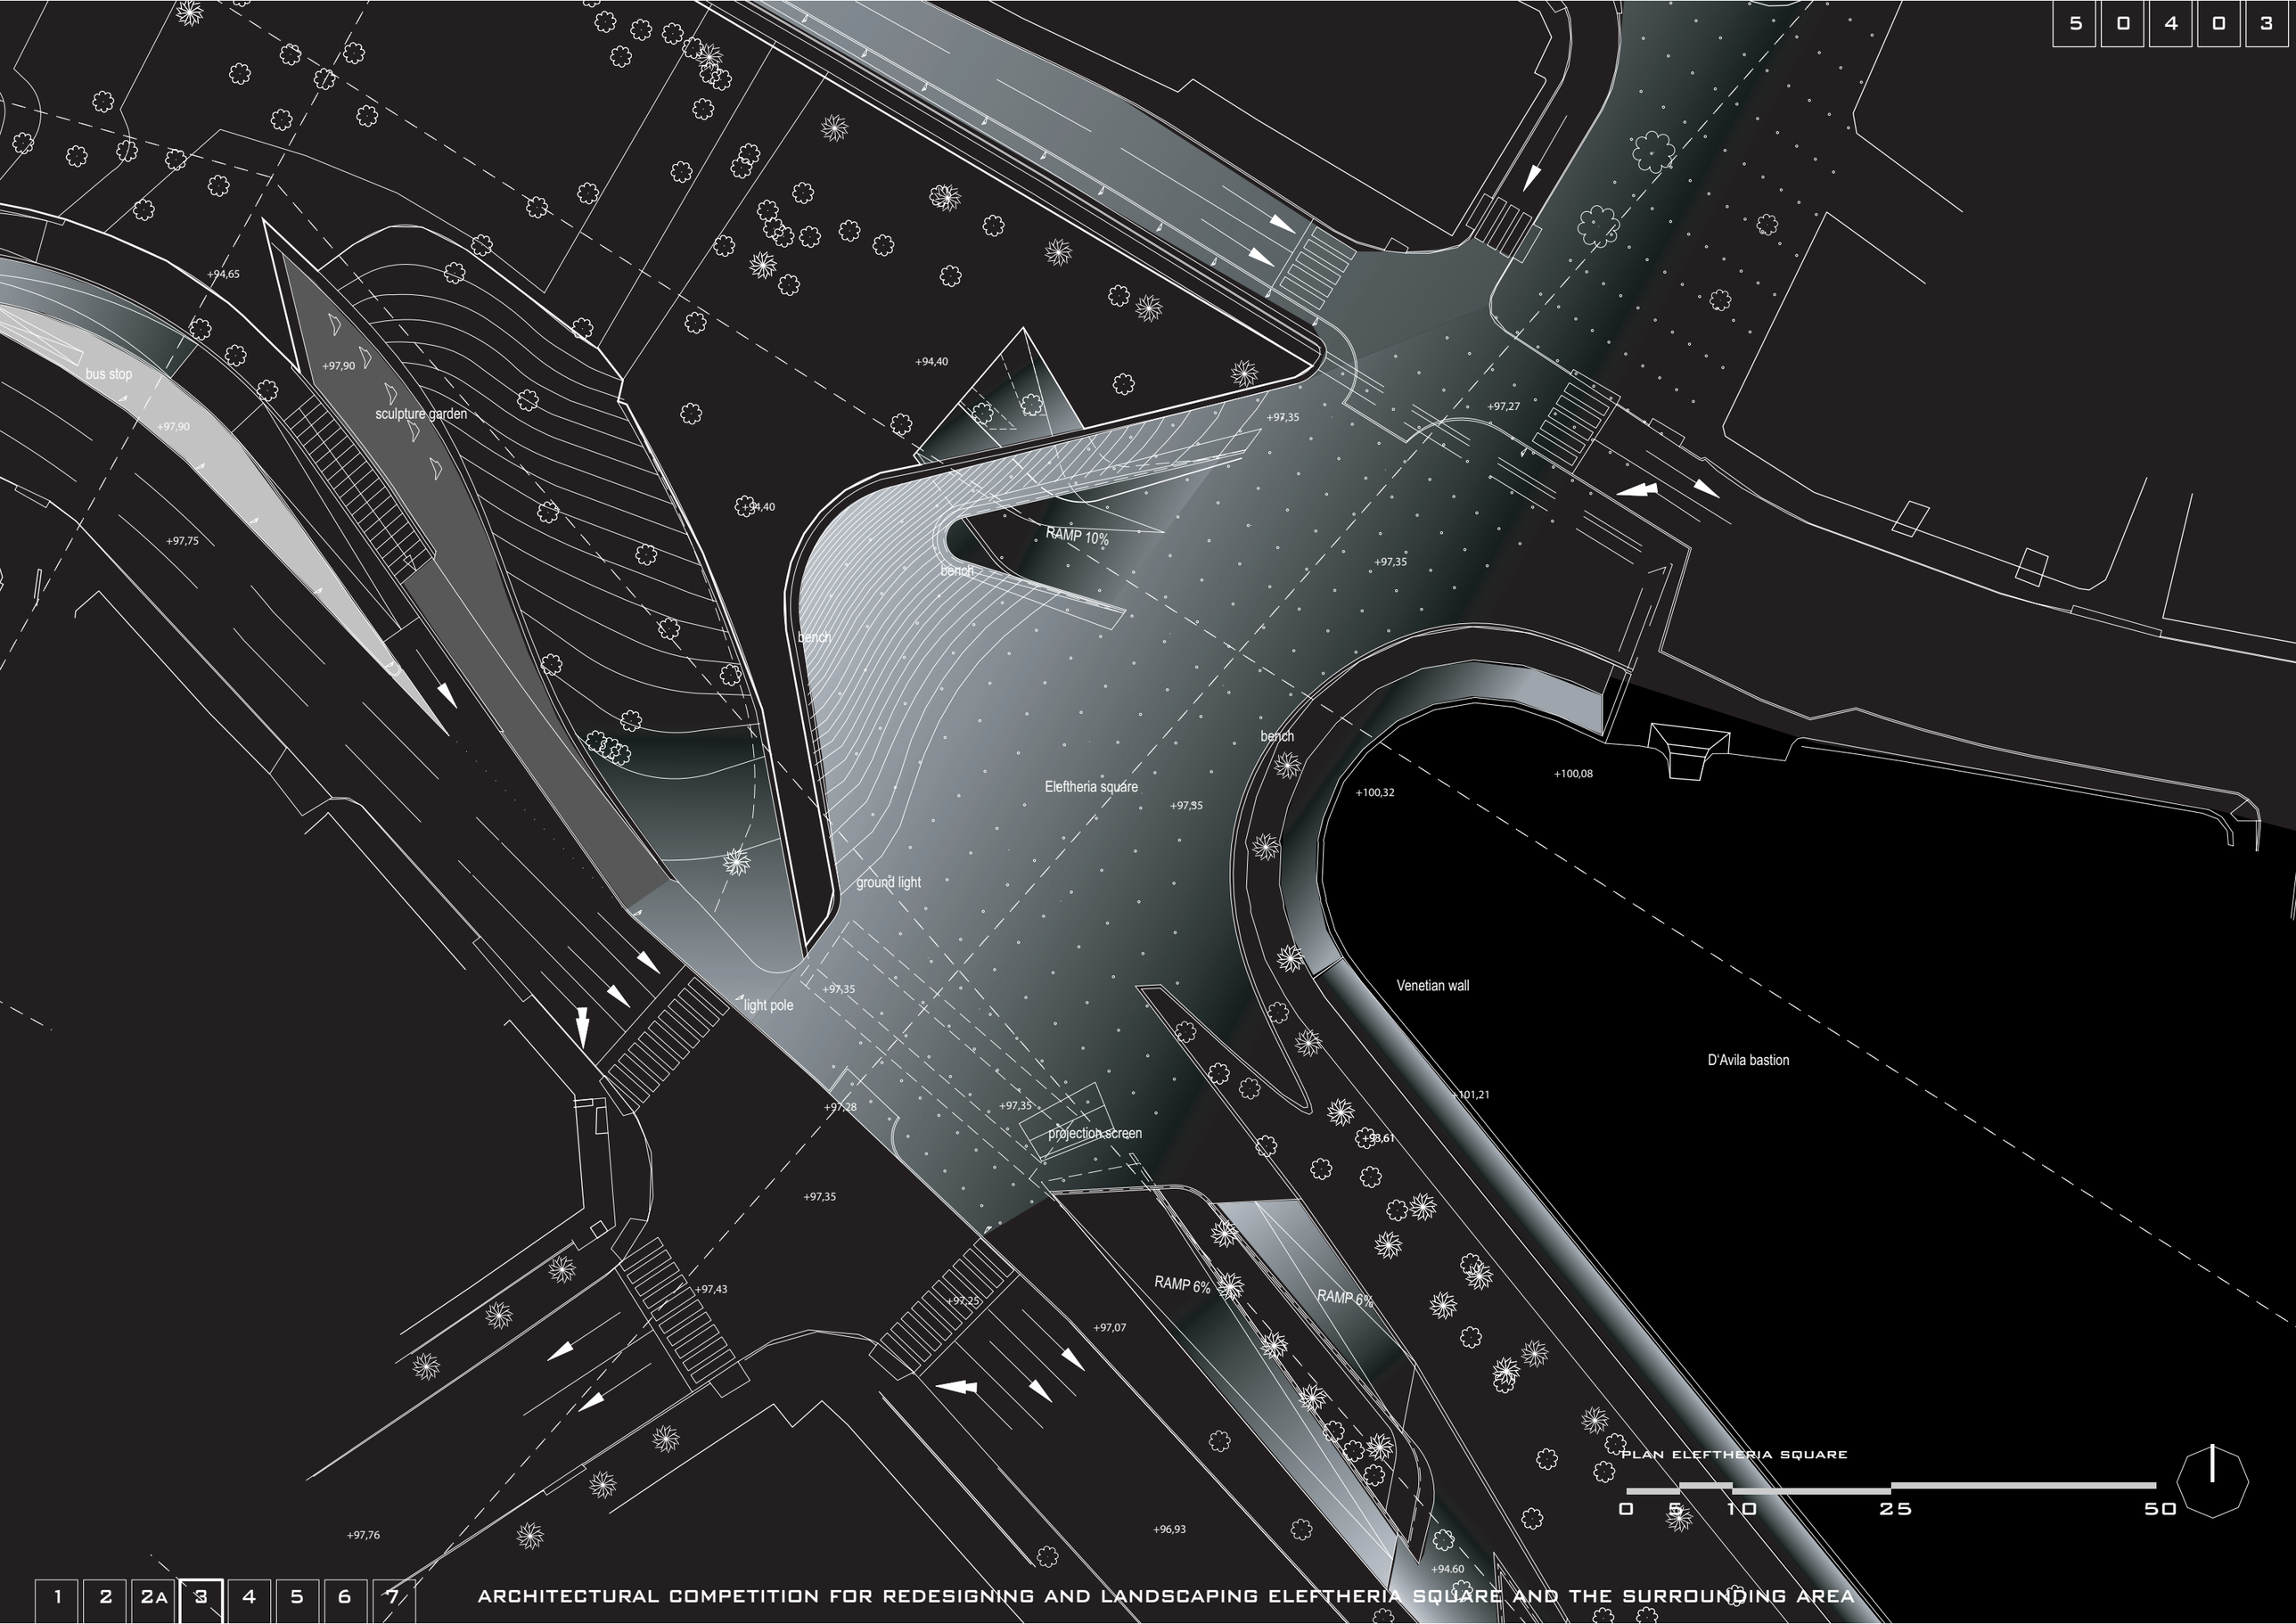
bus stop
sculpture garden
+94,65
+97,90
+97,90
+97,75
+94,40
+94,40
+97,35
+97,27
RAMP 10%
bench
bench
+97,35
bench
Eleftheria square
+97,35
+100,32
+100,08
ground light
light pole
+97,35
+97,28
+97,35
projection screen
Venetian wall
D'Avila bastion
+101,21
+93,61
+97,35
+97,43
+97,25
+97,07
RAMP 6%
RAMP 6%
+97,76
+96,93
+94.60
PLAN ELEFTHERIA SQUARE
0 5 10 25 50